

333 60250 60500 60750 333 61000

© GeoBasis-DE/M-V 2024
DTK 10 2024


Gemeinde Möllenhagen
 über Amt Penzlin, Land
 Warener Chaussee 55a, 17217 Penzlin

Instandsetzung Straßenbau
Gemeindestraße
Kraase - Bahnübergang Richtung Rockow

ÜBERSICHTSKARTE Maßstab 1 : 5.000

Kraase

Instandsetzung

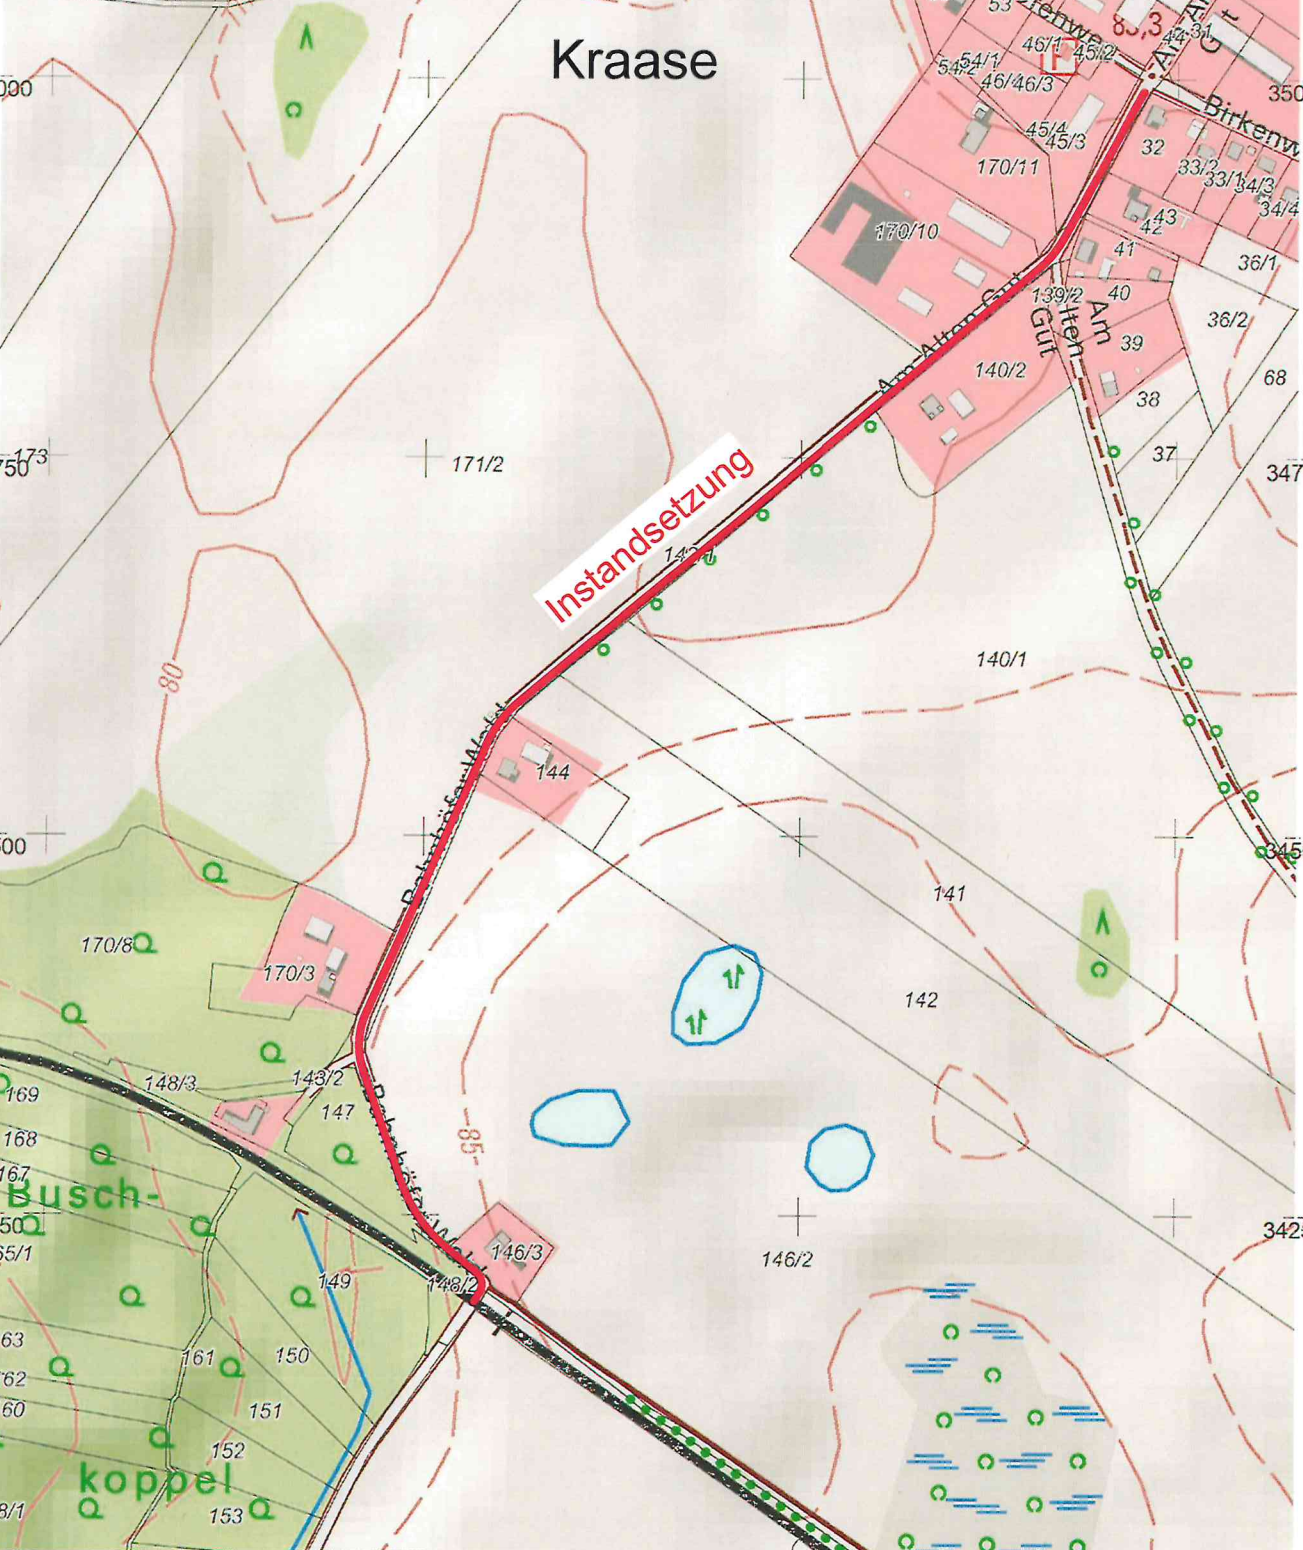

333 60250 60500 60750 333 61000

59

59

34000

34000